

说明
 闸机宽度: 109 - 119 cm
 安装要求: 119 - 129 cm

通道宽度: 65-75 cm
 参考值 轮椅=70
 洗球机=68
 建议值 70 cm


两边预留5cm的维修宽度




强电房 ←
 弱电房 ←

强电管
 弱电管

顶视图
 立视图

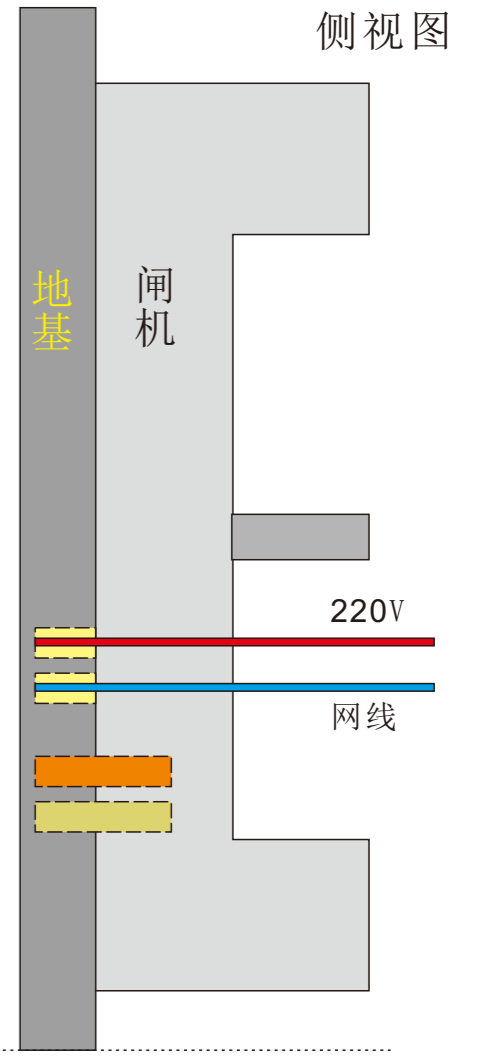

侧视图

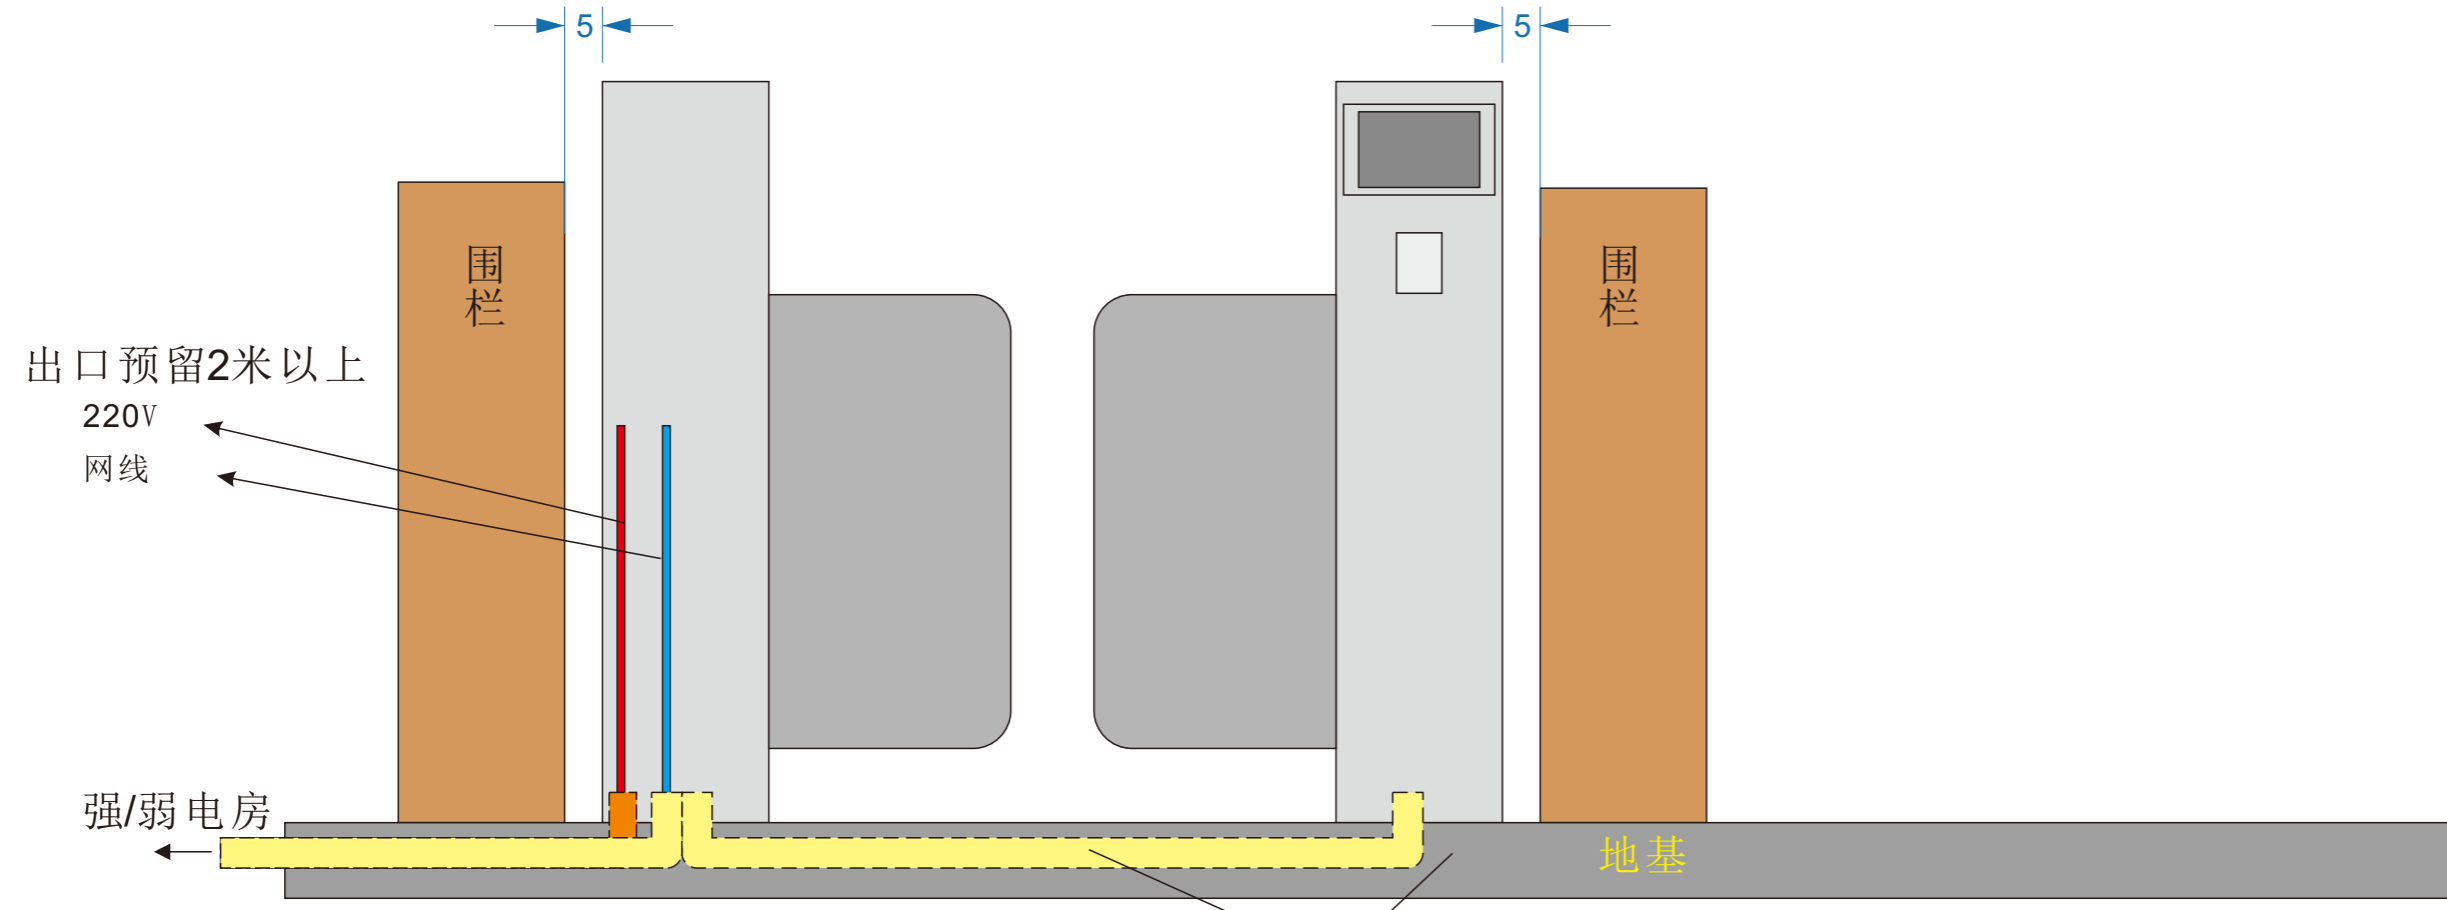

出口预留2米以上
 220V
 网线

强/弱电房

地基

预埋管2条并行，强电弱电分开（内径3cm以上）



重要: 闸机机体之间要预埋管道!