


说明  
 闸机宽度: 196 - 216 cm  
 安装要求: 206 - 226 cm  
  
 通道宽度: 65-75 cm  
 参考值 轮椅=70  
        洗球机=68  
 建议值 70 cm  
  
 两边预留5cm的维修宽度

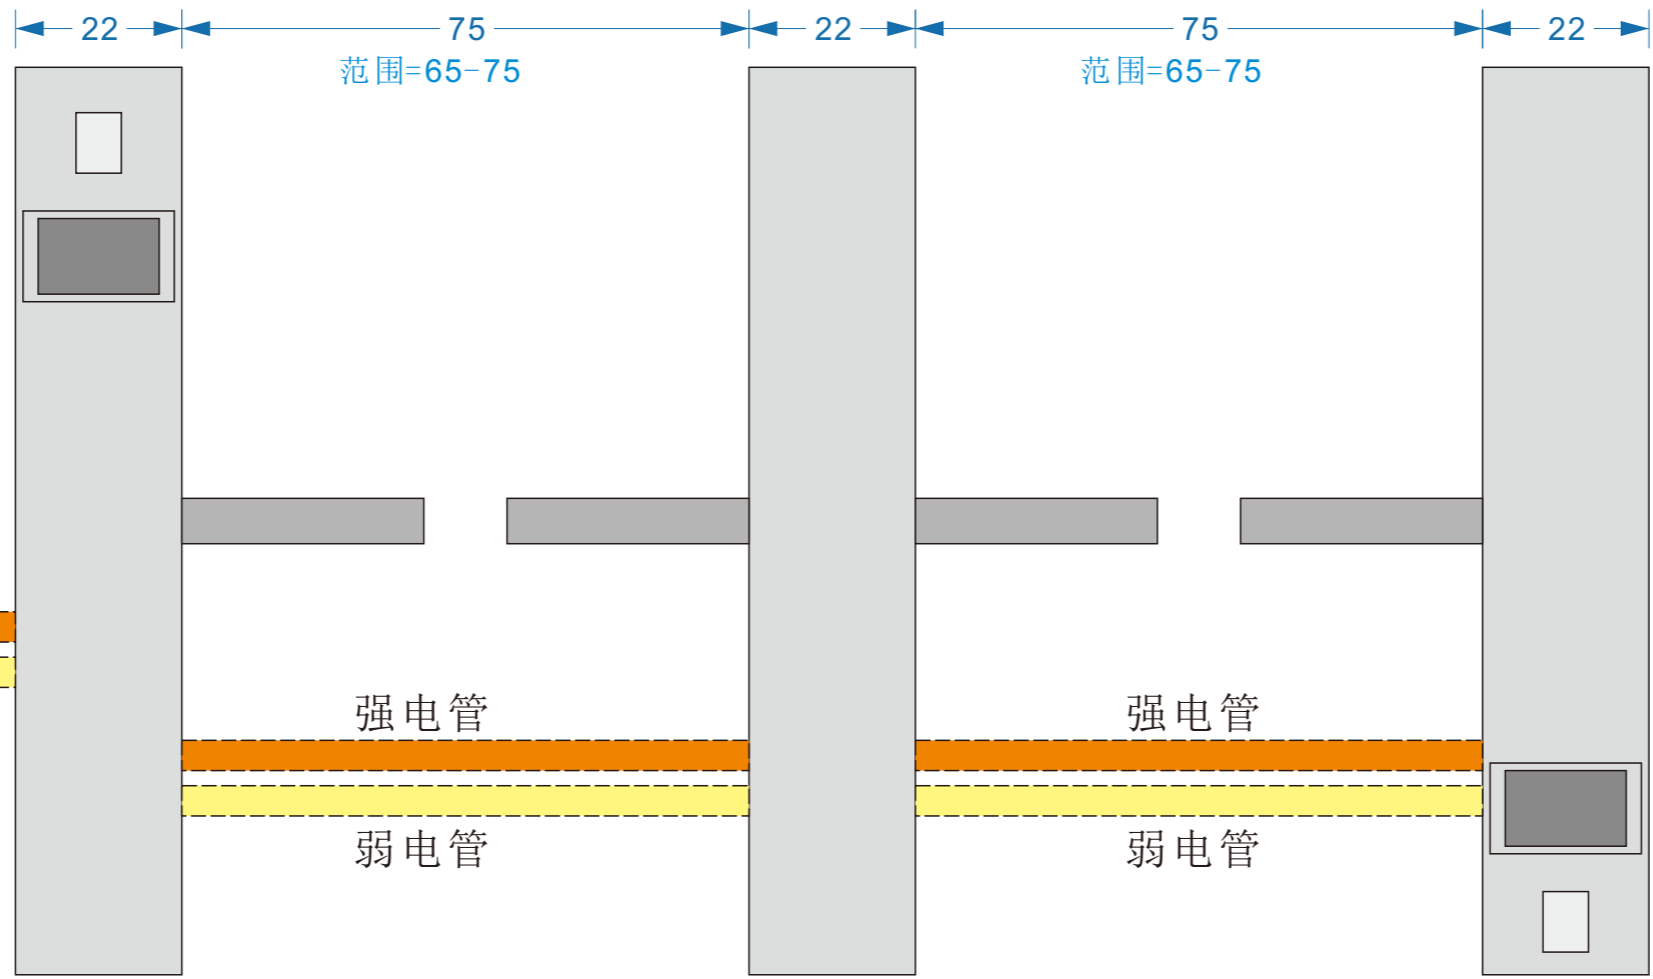


强电房 ←  
 弱电房 ←


强电管  
 弱电管

强电管  
 弱电管

顶视图  
 立视图

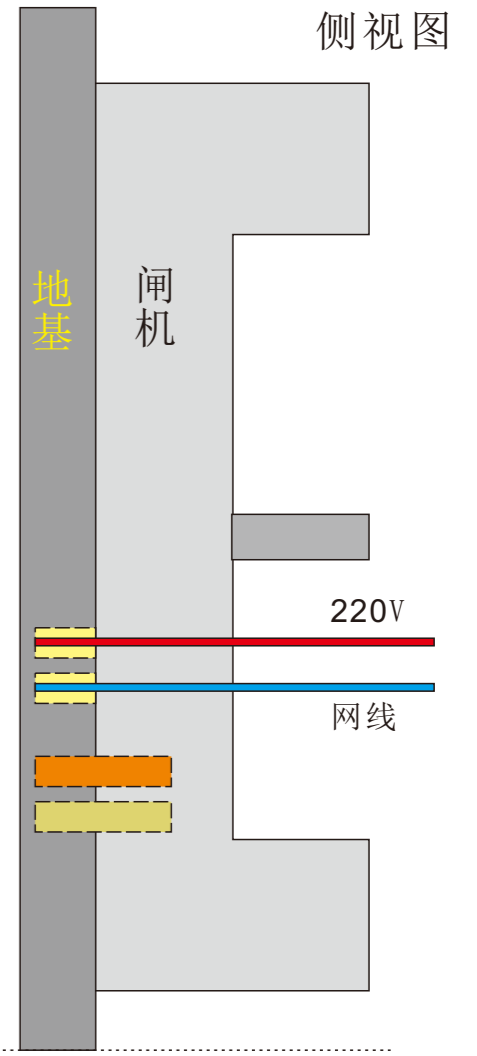

侧视图

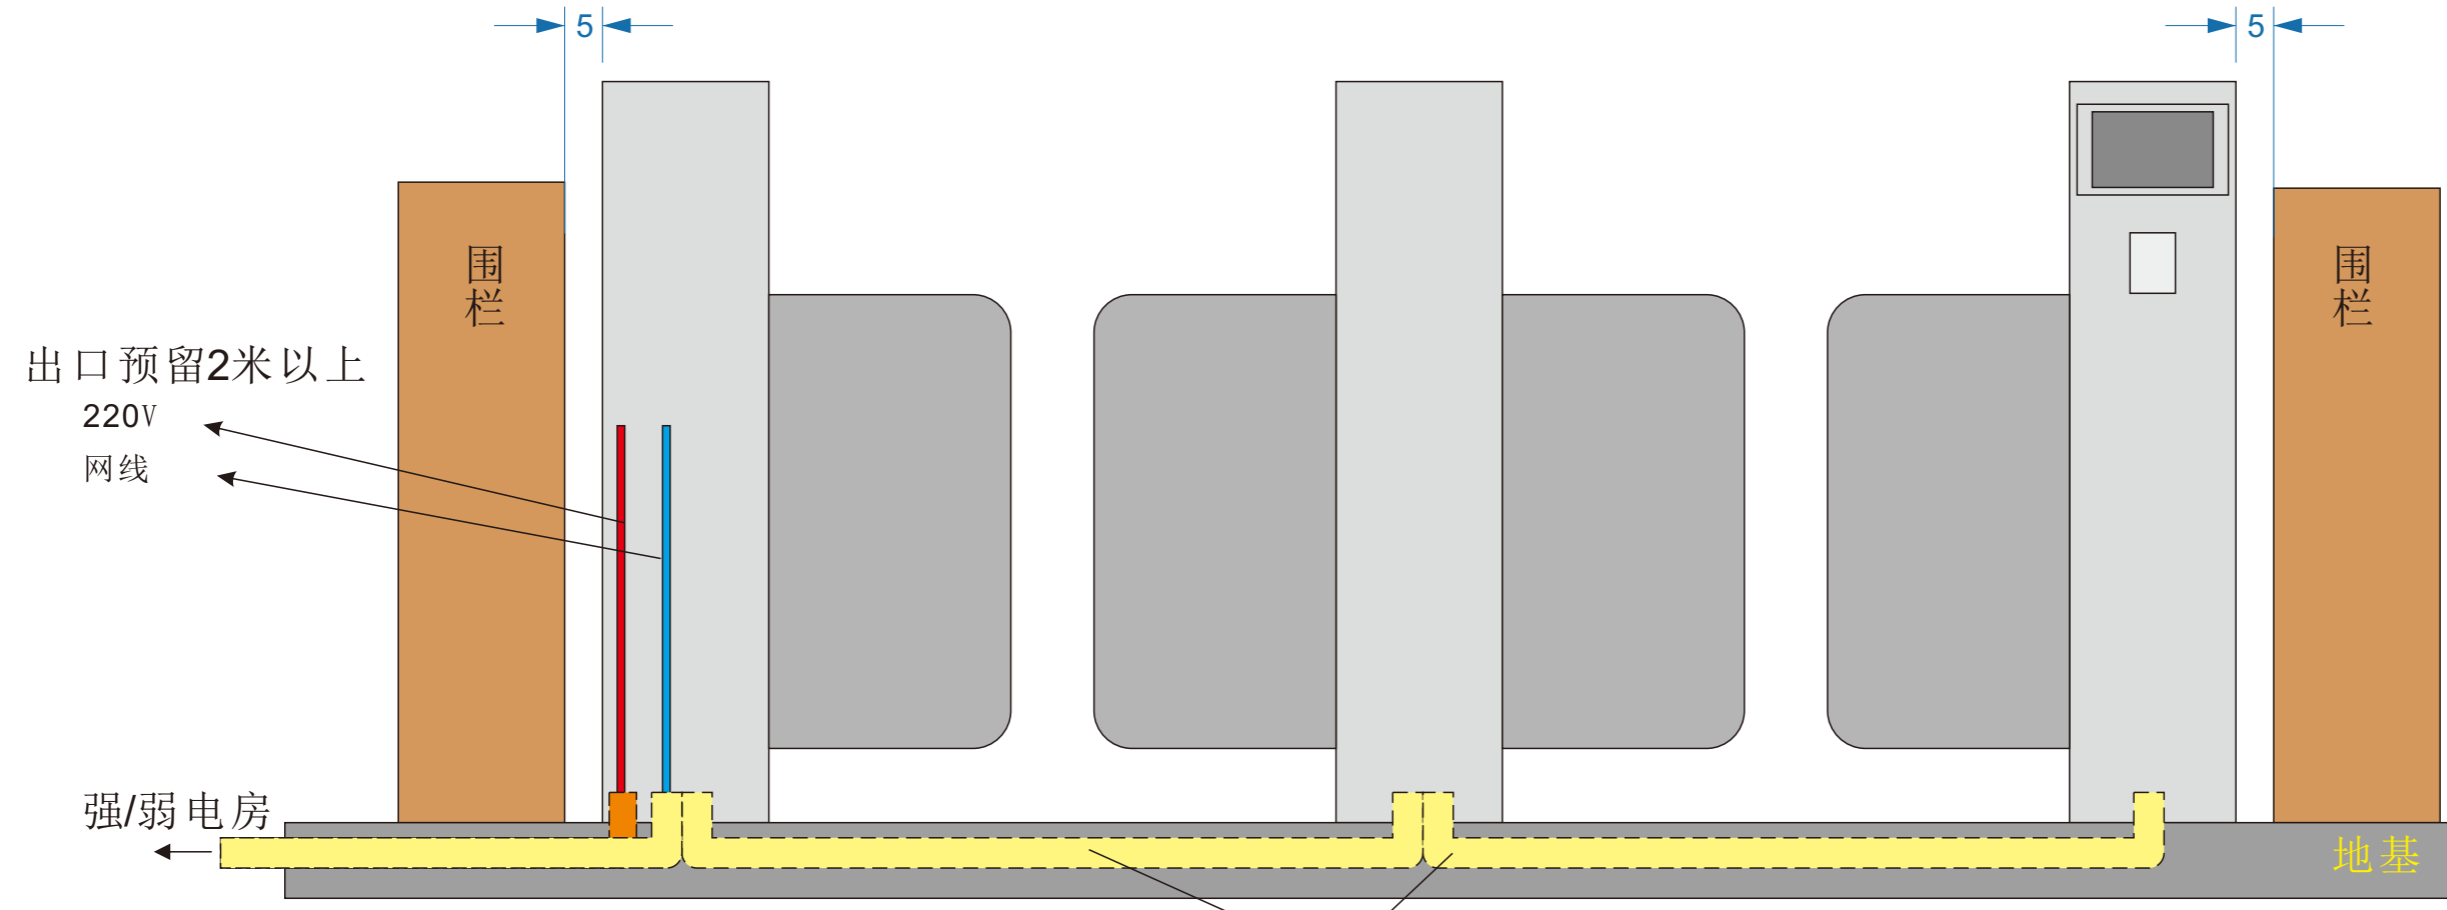

出口预留2米以上  
 220V  
 网线

强/弱电房

地基

预埋管2条并行，强电弱电分开（内径3cm以上）

**重要: 闸机机体之间要预埋管道!**

